


109.939 m

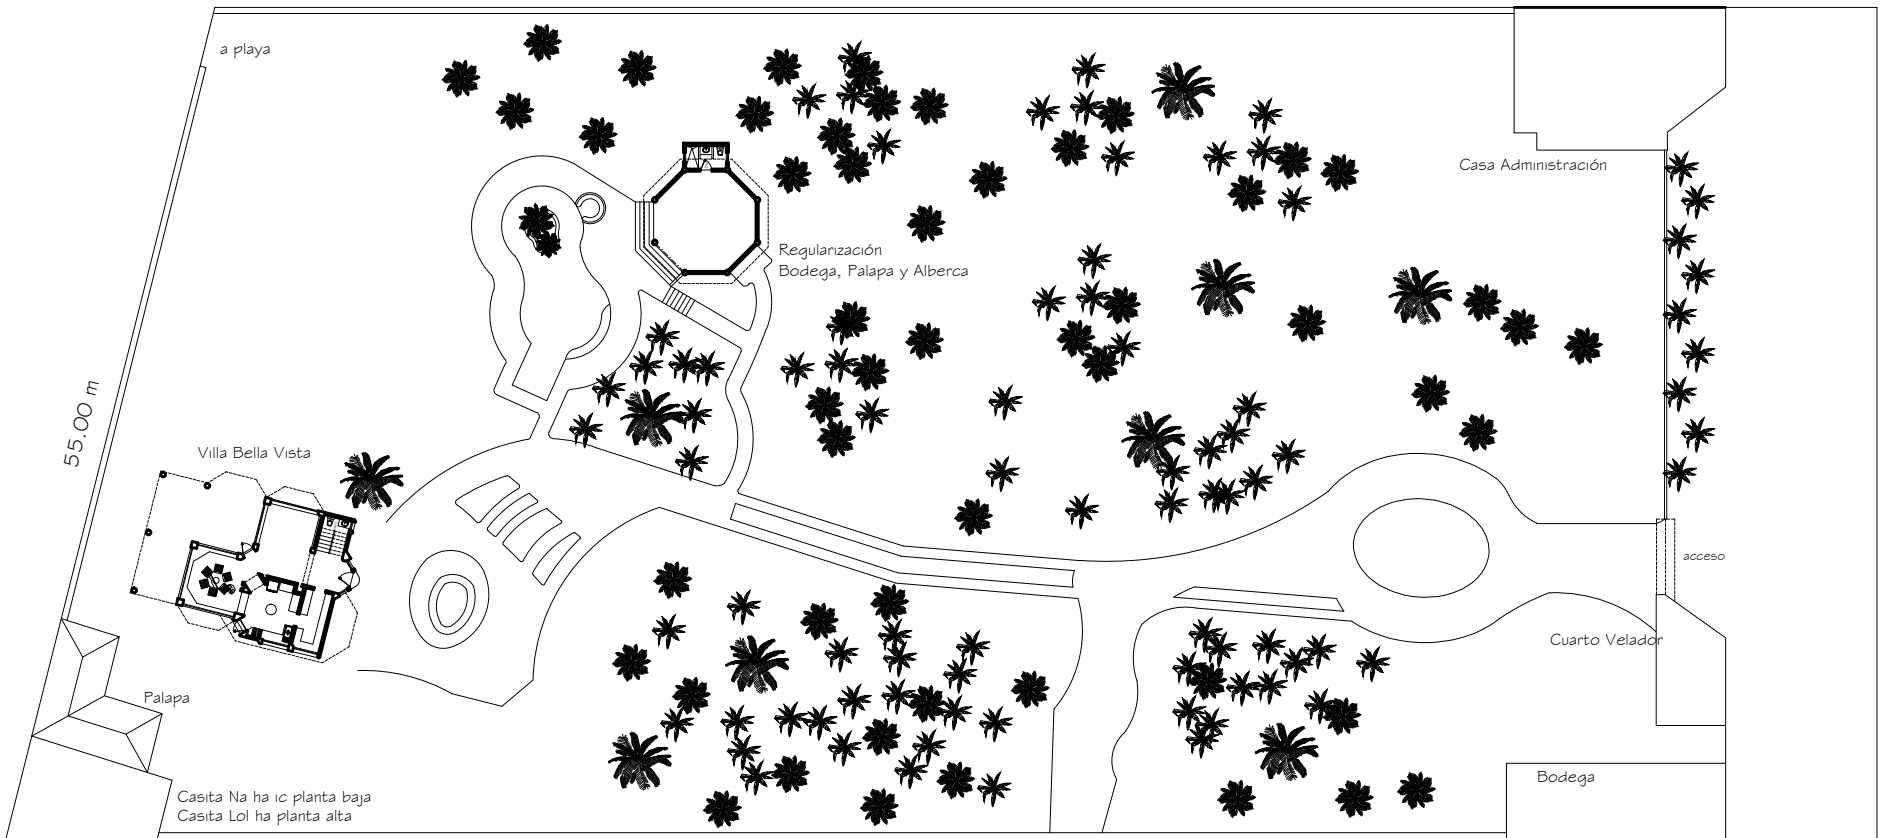

55.00 m

Lic. 03-2907  
Casa Habitación  
20 / 08 / 04

123.749 m

Planta de Conjunto \_\_\_\_\_ esc. 1:200